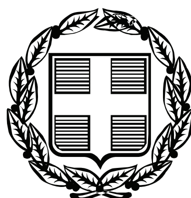


ΕΦΗΜΕΡΙΣ ΤΗΣ ΚΥΒΕΡΝΗΣΕΩΣ

ΤΗΣ ΕΛΛΗΝΙΚΗΣ ΔΗΜΟΚΡΑΤΙΑΣ

ΤΕΥΧΟΣ ΤΕΤΑΡΤΟ **Αρ. Φύλλου 1042**

14 Δεκεμβρίου 2006

ΑΠΟΦΑΣΕΙΣ

Αριθμ. 19602

Καθορισμός ορίων αιγιαλού, παραλίας στη θέση «Όρμος Σεράλια - Κάστρο» νήσου Σίφνου.

Ο ΓΕΝΙΚΟΣ ΓΡΑΜΜΑΤΕΑΣ ΠΕΡΙΦΕΡΕΙΑΣ ΝΟΤΙΟΥ ΑΙΓΑΙΟΥ

Έχοντας υπόψη:

1. Τις διατάξεις των άρθρων 3, 4, 5 και 6 του ν. 2971/2001 (ΦΕΚ 285/τ.Α΄/19.12.2001) «περί αιγιαλού και παραλίας».

2. Τις διατάξεις του άρθρου 1 του ν.δ. 439/1970 «περί συμπληρώσεως των διατάξεων περί αιγιαλού».

3. Τις διατάξεις του άρθρου 5 του ν. 3200/1955 «περί διοικητικής αποκέντρωσης», όπως αυτές τροποποιήθηκαν και ισχύουν σήμερα.

4. Τις διατάξεις του άρθρου 19 παρ. 5 του ν. 2344/1995, του άρθρου 52 παρ. 6 του ν. 2218/1994, του άρθρου 4 παρ. 7 του ν. 2240/1994, δυνάμει των οποίων αρμοδιότητες του Υπουργείου Οικονομικών που είχαν μεταβιβασθεί στους Νομάρχες, ανήκουν στον Περιφερειακό Δ/ντή, σε συνδυασμό με αυτές του άρθρου 14 παρ. 2 του ν.2399/1996 με τις οποίες προβλέπεται η κατάργηση των θέσεων των Περ/κών Δ/ντών, οι αρμοδιότητες πλέον του οποίου περιήλθαν στο Γενικό Γραμματέα της Περιφέρειας και ασκούνται από τον αναπληρωτή Περ/κό Δ/ντή.

5. Τις διατάξεις του τετάρτου εδαφίου της παρ. 2 του άρθρου 1 και της παρ. 6 του ιδίου άρθρου του ν.2503/1997 «Διοίκηση, οργάνωση, στελέχωση της Περιφέρειας, ρύθμιση θεμάτων για την Τοπική Αυτοδιοίκηση και άλλες διατάξεις» (ΦΕΚ 107/Α΄), σύμφωνα με τις οποίες οι Περιφερειακές Υπηρεσίες του Υπουργείου Οικονομικών, που συγκροτούσαν την Περιφερειακή Διοίκηση του Νομού ή της Νομαρχίας, δεν υπήχθησαν στην ενιαία οργανική μονάδα της Περιφέρειας, ούτε καταργήθηκαν αλλά αποτελούν από 1.9.1997, Υπηρεσίες του Υπουργείου Οικονομικών.

6. Το υπ' αριθμ. 28979/31.7.1997 έγγραφο της Δ/νσης Διοίκησης του Υπουργείου Εσωτερικών, Δημ. Διοίκησης και Αποκέντρωσης, σύμφωνα με το οποίο οι αρμοδιότητες του Γενικού Γραμματέα της Περιφέρειας σε θέματα Υπηρεσιών του Υπουργείου Οικονομικών, μεταφέρονται από 1.9.1997 στον Υπουργό Οικονομικών.

7. Την υπ' αριθμ. 37930/ΔΙΟΕ 1264/14.10.2005 (ΦΕΚ Β΄1432), κοινή απόφαση του Πρωθυπουργού και Υπουργού Οικονομίας και Οικονομικών για τον καθορισμό αρμοδιοτήτων των Υφυπουργών Οικονομίας και Οικονομικών, καθώς και την τροποποιητική αυτής υπ' αριθμ. 5733/ΔΙΟΕ/179/9.2.2006 ΦΕΚ 204 τ.Β΄.

8. Τις διατάξεις της παρ. 21 του άρθρου 46 του ν. 3220/2004, «Μέτρα αναπτυξιακής και κοινωνικής πολιτικής- αντικειμενικοποίση του φορολογικού ελέγχου κ.α. διατάξεις» (ΦΕΚ 15/Α΄/28.1.2004).

9. Την υπ' αριθμ. 1030067/296/Α006/7.4.2004, εγκύκλιο, της Δ/νσης Οργάνωσης του Υπουργείου Οικονομίας και Οικονομικών.

10. Την από 30.11.2005 έκθεση της επιτροπής καθορισμού των ορίων αιγιαλού παραλίας στην περιοχή «Όρμος Σεράλια - Κάστρο» νήσου Σίφνου και το από τον Ιούνιο του 2005 τοπογραφικό, υψομετρικό και κτηματολογικό διάγραμμα, κλίμακας 1:500, το οποίο συντάχθηκε από τον Τοπογράφο Μηχανικό Σουρή Γεώργιο, σε μία πινακίδα, ελέγχθηκε για την ακρίβεια της αποτύπωσης στις 30.11.2005 από το Θεόδωρο Κιουπίδη, Τεχνολόγο Τοπογράφο Μηχανικό της Κτηματικής Υπηρεσίας Ν. Κυκλάδων και θεωρήθηκε την ίδια ημερομηνία από τον Στέλιο Σεζένια, Προϊστάμενο της Κτηματικής Υπηρεσίας Ν. Κυκλάδων.

11. Την υπ' αριθμ. 544.5/973/06/4.10.2006 σύμφωνη γνώμη του ΓΕΝ για τα όρια του αιγιαλού, αποφασίζουμε:

Επικυρώνουμε την από 30.11.2005 έκθεση της κατά το άρθρο 3 του ν. 2971/2001 αρμόδιας επιτροπής για τη χάραξη των ορίων αιγιαλού και παραλίας στη θέση «Όρμος Σεράλια - Κάστρο» νήσου Σίφνου καθώς επίσης και το από Ιούνιο του 2005 τοπογραφικό, υψομετρικό και κτηματολογικό διάγραμμα, κλίμακας 1:500, το οποίο συντάχθηκε από τον Τοπογράφο Μηχανικό Σουρή Γεώργιο, σε μία πινακίδα, ελέγχθηκε ως προς την ακρίβεια της αποτύπωσης στις 30.11.2005, από το Θεόδωρο Κιουπίδη, Τεχνολόγο Τοπογράφο Μηχανικό της Κτηματικής Υπηρεσίας Ν. Κυκλάδων και θεωρήθηκε την ίδια ημερομηνία από το Στέλιο Σεζένια, Προϊστάμενο της Κτηματικής Υπηρεσίας Ν. Κυκλάδων.

Στο τοπογραφικό αυτό διάγραμμα καθορίσθηκε η οριογραμμή του αιγιαλού με κόκκινη συνεχή πολυγωνική γραμμή, με στοιχεία Α1, Α2, Α3, ... Α41, Α42, Α43.

Η οριογραμμή της παραλίας με κίτρινη συνεχή πολυγωνική γραμμή και στοιχεία Π1, Π2, Π3, ... Π38, Π39, Π40.

Αποφαίνεται ότι δεν υπάρχει παλαιός αιγιαλός.

Η ζώνη παραλίας έχει πλάτος 10μ. διότι διαφορετικά δεν εξυπηρετούνται

οι σκοποί του άρθρου 1 παρ. 2 του ν. 2971/2001.

Στη ζώνη αιγιαλού υπάρχουν κτίσματα και δεν εξαιρούνται τα κτίσματα που βρίσκονται στη ζώνη παραλίας.

Η απόφαση αυτή με την έκθεση της επιτροπής και το τοπογραφικό διάγραμμα να δημοσιευθούν στην Εφημερίδα της Κυβερνήσεως.

Ερμούπολη, 8 Νοεμβρίου 2006

Ο Γενικός Γραμματέας Περιφέρειας
ΧΑΡΑΛΑΜΠΟΣ ΚΟΚΚΙΝΟΣ

ΕΚΘΕΣΗ
ΕΠΙΤΡΟΠΗΣ ΚΑΘΟΡΙΣΜΟΥ ΤΩΝ ΟΡΙΩΝ ΤΟΥ ΑΙΓΙΑΛΟΥ
(ΑΡΘΡΟ 3 ν. 2971/19.12.2001)

Για τον καθορισμό των ορίων του αιγιαλού που γίνεται για πρώτη φορά στη θέση «ΟΡΜΟΣ ΣΕΡΑΛΙΑ-ΚΑΣΤΡΟ» νήσου Σίφνου. Στην Σίφνο, σήμερα 30.11.2005, οι υπογεγραμμένοι:

1. Στέλιος Σεζένιας, Προϊστάμενος της Κτηματικής Υπηρεσίας του Νομού Κυκλάδων, ως Πρόεδρος.

2. Θεόδωρος Κιουπίδης, Τεχν. Τοπογράφος Μηχανικός, της Κτηματικής Υπηρεσίας Ν. Κυκλάδων, ως μέλος.

3. Ζαχαράκης Παναγιώτης, Λιμενάρχης, Σίφνου, ως μέλος.

Γραμματέας της επιτροπής είναι η Ψιλλοπούλου Αγγελική, υπάλληλος της Κτηματικής Υπηρεσίας Ν. Κυκλάδων.

Τα μέλη της επιτροπής:

1. Ο Διευθυντής της Διεύθυνσης Πολεοδομίας Νομαρχιακής Αυτοδιοίκησης Ν. Κυκλάδων και

2. Ο Διευθυντής Χωροταξίας και Περιβάλλοντος της Γενικής Γραμματείας Περιφέρειας Ν. Κυκλάδων, αν και προσκλήθηκαν με την υπ’ αριθμ. πρωτ. οικ. 2296/28.11.2005, πρόσκληση του Προέδρου της επιτροπής, δεν παρευρέθηκαν

αποτελούντες την επιτροπή καθορισμού των ορίων του αιγιαλού δυνάμει του άρθρου 3 του ν. 2971/19.12.2001 «περί αιγιαλού και παραλίας», λαβόντες υπ’ όψη:

1. Την από 29.9.2005 αίτηση του Σουρή Γεωργίου για το καθορισμό των ορίων του αιγιαλού στην εν λόγω θέση.

2. Το τοπογραφικό, υψομετρικό και κτηματολογικό διάγραμμα το οποίο συντάχθηκε τον Ιούνιο 2005 από τον Σουρή Γεώργιο Τοπογράφο Μηχ/κό σε μία πινακίδα σε κλίμακα 1:500, ελέγχθηκε επιτόπου για την ακρίβεια της αποτύπωσης την 30.11.2005 από τον Θεόδωρο Κιουπίδη, Τεχνολόγο Τοπογράφο Μηχανικό της Κτηματικής Υπηρεσίας Ν. Κυκλάδων και θεωρήθηκε την ίδια ημερομηνία από τον Στέλιο Σεζένια, προϊστάμενο της Κτηματικής Υπηρεσίας Ν. Κυκλάδων.

3. Τις διατάξεις του ν.2971/2001 «Αιγιαλός, παραλία και άλλες διατάξεις» όπως αυτός ισχύει και τον ν. 1337/1983 καθώς και την προς αυτόν σχετική Δικαστηριακή και Διοικητική Νομολογία.

4. Την από την επιτόπια μετάβαση σχηματισθείσα αντίληψη περί του πλάτους της βρεχόμενης ζώνης της ξηράς καθώς και τα στοιχεία που προβλέπονται από το άρθρο 9 του ν. 2971/2001 και ειδικότερα:

Α) Τη γεωμορφολογία του εδάφους για την οποία αναλυτικά αναφέρεται ότι:

1. Πρόκειται για το κολπίσκο της Σεράλιας, στην ανατολική πλευρά της Σίφνου, με βάθος περίπου 150 μ. Έχει απότομα βραχώδη πρανή. Στο μυχό του κόλπου υφίσταται παραθαλάσσιος πυκνοδομημένος οικισμός.

2. Η βλάστηση της περιοχής είναι φυσική, θαμνώδης.

3. Η περιοχή προσβάλλεται κυρίως από ανέμους ανατολικών διευθύνσεων και πέραν από το άνοιγμα του κόλπου τα ανάπτυγμα πελάγους είναι μεγάλο.

4. Ο πυθμένας της θάλασσας είναι μικτής μορφής (αμμώδης και βραχώδης).

5. Κατά μήκος της ακτής υπάρχουν τεχνικά έργα, μπροστά από τον οικισμό.

6. Δεν υπάρχουν καταγεγραμμένα δημόσια κτήματα.

7. Υφίσταται κτηματολόγιο.

8. Δεν υπάρχουν ευπαθή οικοσυστήματα και προστατευόμενες περιοχές.

9. Δεν υπάρχουν εγκεκριμένες χωροταξικές κατευθύνσεις και χρήσεις γης που επηρεάζουν την παράκτια ζώνη, αποφασίζουμε:

1. Καθορίζουμε επί του ανωτέρω τοπογραφικού διαγράμματος:

α) Την οριογραμμή του αιγιαλού με κόκκινη συνεχή πολυγωνική γραμμή και στοιχεία, Α1, Α2, Α3, ... Α41, Α42, Α43.

β) Την οριογραμμή της παραλίας με κίτρινη συνεχή πολυγωνική γραμμή και στοιχεία Π1, Π2, Π3, ... Π38, Π39, Π40.

γ) Αποφαινόμαστε ότι δεν υφίσταται παλαιός αιγιαλός.


2. Η ζώνη παραλίας έχει πλάτος 10 μ. διότι διαφορετικά δεν εξυπηρετούνται οι σκοποί του άρθρου 1 παρ. 2 του ν. 2971/2001.

3. Στη ζώνη του αιγιαλού υπάρχουν τεχνικές κατασκευές.

4. Δεν εξαιρούνται τα κτίσματα που βρίσκονται στη ζώνη παραλίας.

Η Επιτροπή

Ο Πρόεδρος	Τα Μέλη
ΣΤΕΛΙΟΣ ΣΕΖΕΝΙΑΣ	ΘΕΟΔΩΡΟΣ ΚΙΟΥΠΙΔΗΣ
	ΠΑΝΑΓΙΩΤΗΣ ΖΑΧΑΡΑΚΗΣ

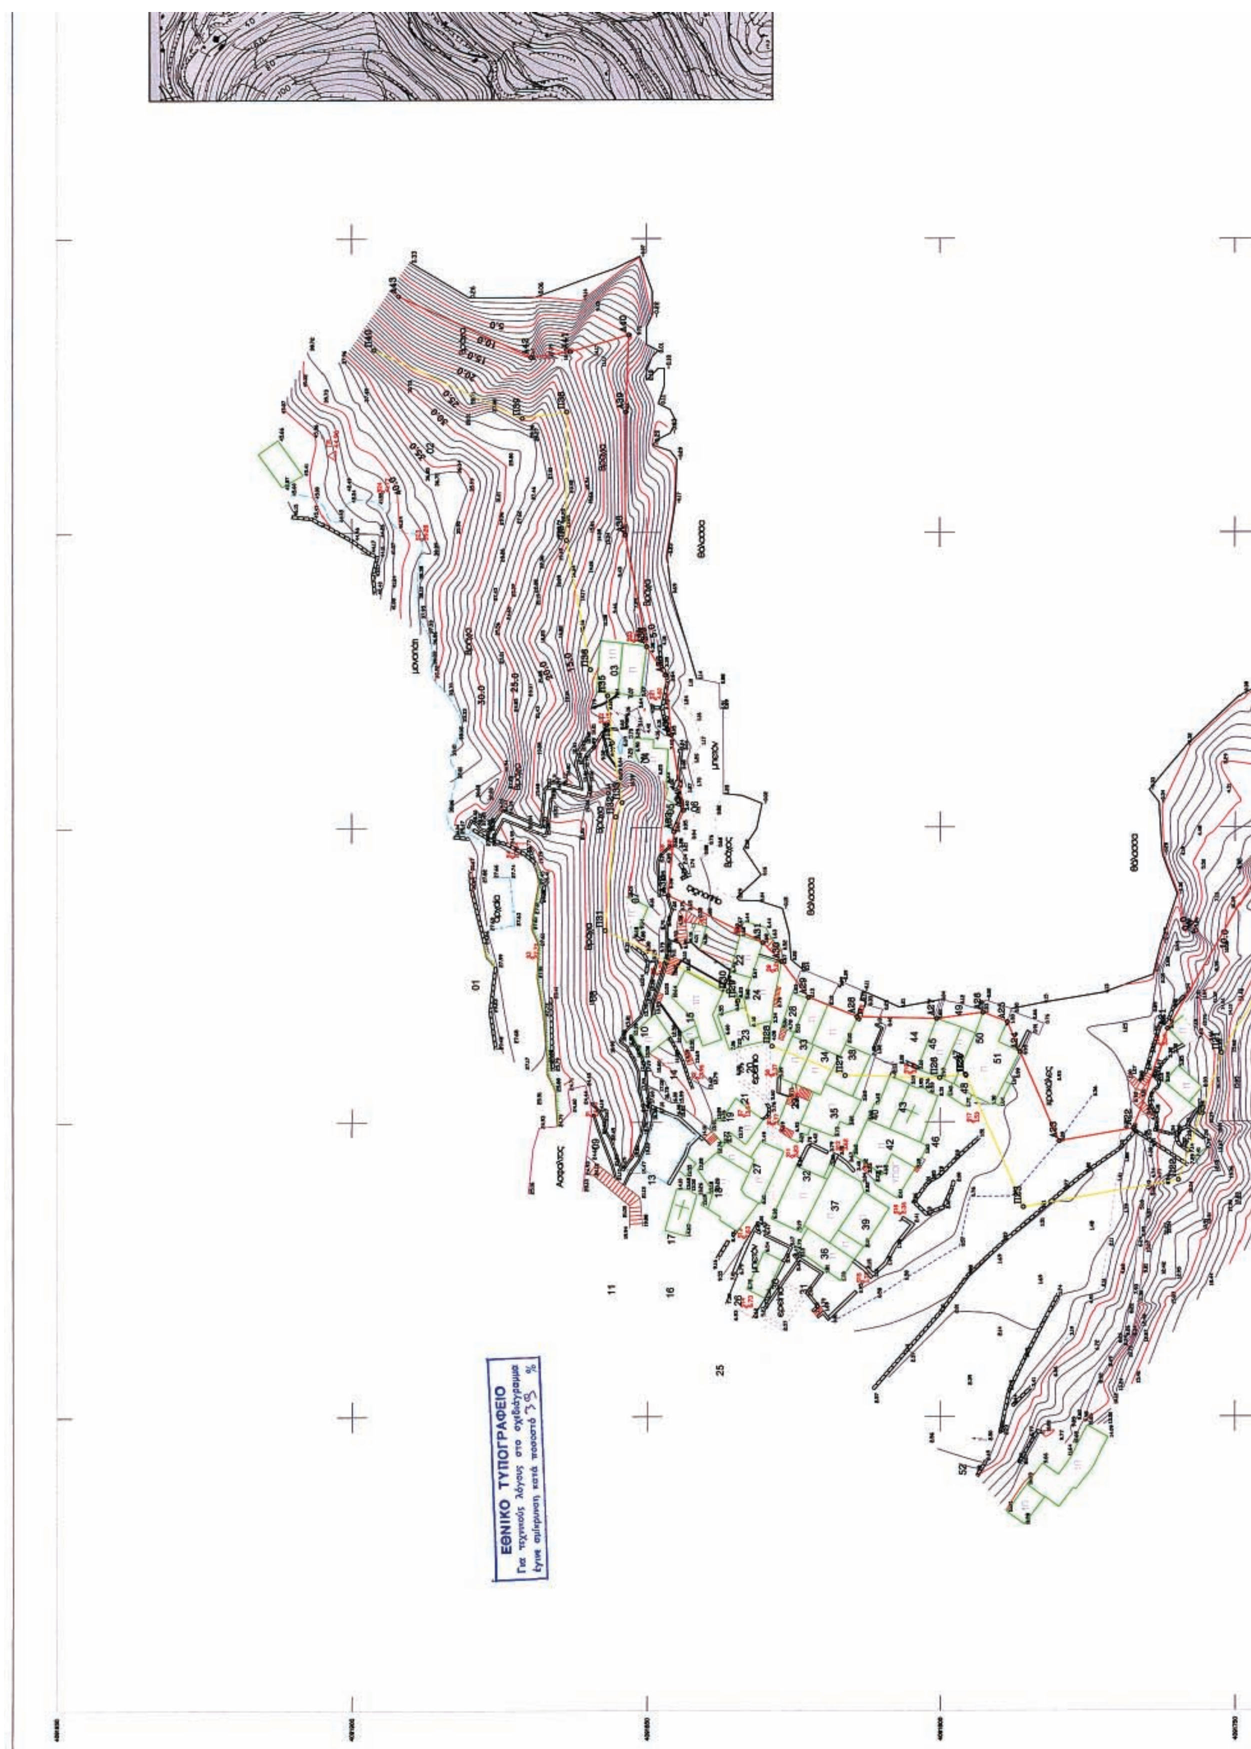
ΕΘΝΙΚΟ ΤΥΠΟΓΡΑΦΕΙΟ
Για τεχνικούς λόγους στο σχεδιάγραμμα
έγινε σμίκρυνση κατά ποσοστό 38 %

ΑΠΟΣΠΑΣΜΑ 1:5.000 ΓΥΣ

Κάστρον


ορμ. Σεράγιας

ΠΙΝΑΚΑΣ ΣΥΝΤΕΤΑΓΜΕΝΩΝ ΚΟΡΥΦΩΝ ΑΙΓΙΑΛΟΥ		
ΚΟΡΥΦΕΣ	Χ	Υ
Α1	566505.415	4091677.849
Α2	566503.411	4091665.934
Α3	566492.652	4091660.529
Α4	566486.751	4091655.031
Α5	566479.438	4091644.457
Α6	566461.418	4091649.381
Α7	566454.599	4091643.328
Α8	566431.420	4091646.093
Α9	566416.275	4091647.991
Α10	566409.435	4091637.466
Α11	566391.993	4091637.632
Α12	566380.385	4091649.267
Α13	566374.759	4091665.428
Α14	566366.099	4091679.534
Α15	566348.161	4091696.262
Α16	566340.266	4091709.971
Α17	566326.687	4091714.656
Α18	566319.414	4091728.599
Α19	566301.955	4091732.688
Α20	566293.257	4091745.628
Α21	566265.877	4091761.415
Α22	566248.883	4091767.147
Α23	566246.673	4091779.805
Α24	566261.934	4091786.424
Α25	566267.028	4091788.630
Α26	566268.631	4091792.735
Α27	566267.577	4091800.598
Α28	566267.899	4091814.102
Α29	566271.191	4091822.373
Α30	566277.258	4091827.005
Α31	566280.456	4091830.256
Α32	566288.468	4091846.377
Α33	566299.259	4091845.344
Α34	566302.923	4091843.728
Α35	566315.718	4091845.826
Α36	566325.878	4091846.853
Α37	566330.676	4091850.020
Α38	566349.624	4091853.565
Α39	566370.620	4091853.460
Α40	566383.638	4091852.933
Α41	566380.845	4091862.852
Α42	566379.878	4091869.533
Α43	566390.236	4091892.004

ΠΙΝΑΚΑΣ ΣΥΝΤΕΤΑΓΜΕΝΩΝ ΚΟΡΥΦΩΝ ΠΑΡΑΛΙΑΣ		
ΚΟΡΥΦΕΣ	Χ	Υ
Π1	566515.277	4091676.191
Π2	566512.432	4091659.275
Π3	566498.421	4091652.236
Π4	566494.360	4091648.453
Π5	566483.634	4091632.943
Π6	566464.006	4091638.307
Π7	566457.877	4091632.866
Π8	566430.206	4091636.167
Π9	566421.247	4091637.290
Π10	566414.829	4091627.414
Π11	566387.805	4091627.671
Π12	566371.692	4091643.822
Π13	566365.671	4091661.118
Π14	566358.287	4091673.146
Π15	566340.244	4091689.972
Π16	566333.468	4091701.738
Π17	566319.662	4091706.502
Π18	566312.669	4091719.908
Π19	566295.848	4091723.848
Π20	566286.252	4091738.124
Π21	566261.741	4091752.256
Π22	566240.055	4091759.571
Π23	566235.467	4091785.845
Π24	566257.955	4091795.599
Π25	566258.146	4091795.681
Π26	566257.561	4091800.050
Π27	566257.945	4091816.134
Π28	566262.923	4091828.642
Π29	566270.626	4091834.524
Π30	566272.210	4091836.133
Π31	566282.574	4091856.986
Π32	566301.819	4091855.145
Π33	566304.239	4091854.077
Π34	566314.405	4091855.744
Π35	566322.423	4091856.555
Π36	566326.852	4091859.478
Π37	566348.721	4091863.570
Π38	566370.652	4091863.460
Π39	566369.557	4091871.030
Π40	566381.154	4091896.190

ΥΠΟΜΝΗΜΑ ΕΠΙΤΡΟΠΗΣ

1. ΤΟ ΠΑΡΟΝ ΤΟΠΟΓΡΑΦΙΚΟ ΔΙΑΓΡΑΜΜΑ ΣΥΝΟΔΕΥΕΙ ΤΗΝ ΑΠΟ 30/11/2005 ΤΕΧΝΙΚΗ ΕΚΘΕΣΗ ΤΗΣ ΕΠΙΤΡΟΠΗΣ ΚΑΘΟΡΙΣΜΟΥ ΤΩΝ ΟΡΙΟΓΡΑΜΜΩΝ ΑΙΓΙΑΛΟΥ ΚΑΙ ΠΑΡΑΛΙΑΣ (ΑΡΘΡΟ 3 ΤΟΥ Ν. 2971/2001)

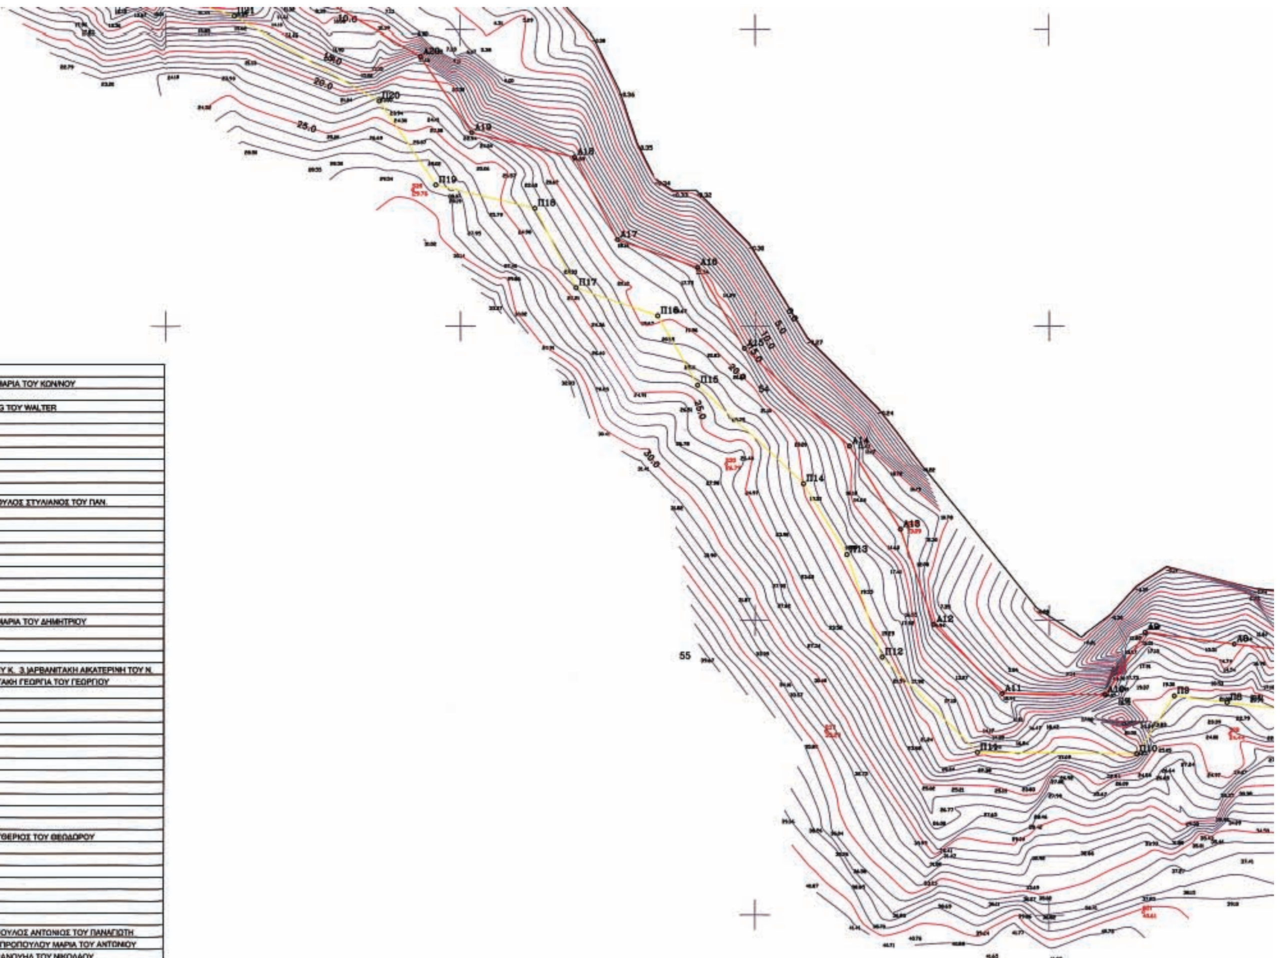

ΠΙΝΑΚΑΣ ΙΔΙΟΚΤΗΤΩΝ

Α/Α	ΚΑΕΚ	ΙΔΙΟΚΤΗΤΕΣ
01	290180608004	1.) ΓΕΡΟΝΤΗΣ ΔΗΜΗΤΡΙΟΣ ΤΟΥ ΙΩΑΝΝΗ 2.) ΛΕΜΠΕΣΗ ΜΑΡΙΑ ΤΟΥ ΚΩΝ/ΝΟΥ
02	290180609001	ΑΓΝΩΣΤΟΣ
03	290180608015	1.) WOLFGANG MULLER ΤΟΥ ALEX 2.)GURDUN KOHLING ΤΟΥ WALTER
04	290180608014	ΤΡΟΥΛΟΣ ΓΕΩΡΓΙΟΣ ΤΟΥ ΑΝΤΩΝΙΟΥ
05	290180608013	ΜΟΣΧΟΥΤΗΣ ΙΩΑΝΝΗΣ ΤΟΥ ΣΠΥΡΙΔΩΝΟΣ
06	290180608012	ΑΓΝΩΣΤΟΣ
07	290180608010	ΚΑΡΑΒΗ ΜΑΡΙΑ ΤΟΥ ΑΝΤΩΝΙΟΥ
08	290180608011	ΔΗΜΟΣ ΣΙΦΝΟΥ
09	290180608023	ΔΗΜΟΣ ΣΙΦΝΟΥ
10	290180608009	ΒΕΝΤΟΥΡΗΣ ΜΙΧΑΗΛ ΤΟΥ ΝΙΚΟΛΑΟΥ
11	290180603001	1.) ΛΑΜΠΡΟΠΟΥΛΟΣ ΑΝΤΩΝΙΟΣ ΤΟΥ ΠΑΝ. 2.) ΛΑΜΠΡΟΠΟΥΛΟΣ ΣΤΥΛΙΑΝΟΣ ΤΟΥ ΠΑΝ.
		3.)ΛΑΜΠΡΟΠΟΥΛΟΥ ΜΑΡΙΑ ΤΟΥ ΑΝΤΩΝΙΟΥ
12	290189901058	ΕΛΛΗΝΙΚΟ ΔΗΜΟΣΙΟ
13	290180607005	ΔΗΜΟΣ ΣΙΦΝΟΥ
14	290180608022	ΔΗΜΟΣ ΣΙΦΝΟΥ
15	290180608008	ΒΕΝΤΟΥΡΗΣ ΜΙΧΑΗΛ ΤΟΥ ΝΙΚΟΛΑΟΥ
16	290180607001	ΠΡΟΥΝΙΑΣ ΓΕΩΡΓΙΟΣ ΤΟΥ ΑΝΤΩΝΙΟΥ
17	290180607003	ΑΓΝΩΣΤΟΣ
18	290180607004	ΒΕΝΤΟΥΡΗΣ ΔΗΜΗΤΡΙΟΣ ΤΟΥ ΝΙΚΟΛΑΟΥ
19	290180608007	ΒΕΝΤΟΥΡΗΣ ΓΕΩΡΓΙΟΣ ΤΟΥ ΝΙΚΟΛΑΟΥ
20	290180608019	1.)ΓΙΑΝΝΟΥΛΟΣ ΑΡΙΣΤΕΙΔΗΣ ΤΟΥ ΑΝΤΩΝΙΟΥ 2.)ΚΩΝΣΤΑ ΜΑΡΙΑ ΤΟΥ ΔΗΜΗΤΡΙΟΥ
		3.)ΚΩΝΣΤΑΣ ΣΤΕΦΑΝΟΣ ΤΟΥ ΔΗΜΗΤΡΙΟΥ
21	290180608020	ΖΑΜΠΕΛΗΣ ΑΝΤΩΝΙΟΣ ΤΟΥ ΝΙΚΟΛΑΟΥ
22	290180608016	ΚΑΠΑΣΣΑΣ ΣΤΑΜΑΤΙΟΣ ΤΟΥ ΚΩΝ/ΝΟΥ
23	290180608018	1.)ΚΡΟΥΣΤΗ ΜΑΡΙΑ ΤΟΥ Ι. 2.)ΑΡΒΑΝΙΤΑΚΗ ΜΑΡΓΑΡΙΤΑ ΤΟΥ Κ. 3.)ΑΡΒΑΝΙΤΑΚΗ ΑΙΚΑΤΕΡΙΝΗ ΤΟΥ Ν.
		4.)ΑΡΒΑΝΙΤΑΚΗ ΚΑΛΟΜΟΙΡΑ ΤΟΥ ΝΙΚΟΛΑΟΥ 5.) ΑΡΒΑΝΙΤΑΚΗ ΓΕΩΡΓΙΑ ΤΟΥ ΓΕΩΡΓΙΟΥ
24	290180608017	ΤΣΑΛΙΚΗΣ ΝΙΚΟΛΑΟΣ ΤΟΥ ΕΜΜΑΝΟΥΗΛ
25	290180603009	ΑΓΝΩΣΤΟΣ
26	290180603008	ΧΑΣΟΥΡΗΣ ΦΙΛΙΠΠΟΣ ΤΟΥ ΔΗΜΗΤΡΙΟΥ
27	290180607006	ΜΗΛΙΩΤΗ ΜΑΡΙΑ ΤΟΥ ΓΕΩΡΓΙΟΥ
28	290180606005	ΜΙΤΣΙΚΟΥΡΙΔΗ ΦΛΩΡΑ ΤΟΥ ΓΕΩΡΓΙΟΥ
29	290180606006	ΑΓΝΩΣΤΟΣ
30	290189902050	ΕΛΛΗΝΙΚΟ ΔΗΜΟΣΙΟ
31	290180603007	1.)ΑΓΝΩΣΤΟΣ 2.)ΜΗΛΙΩΤΗ ΜΑΡΙΑ ΤΟΥ ΓΕΩΡΓΙΟΥ
32	290180603003	ΚΑΡΑΤΖΑ ΟΛΓΑ-ΘΕΩΦΑΝΩ ΤΟΥ ΓΕΩΡΓΙΟΥ
33	290180606004	ΠΡΟΚΟΣ ΣΥΜΕΩΝ ΤΟΥ ΙΩΑΝΝΗ
34	290180606003	ΣΠΙΘΑΣ ΓΕΩΡΓΙΟΣ ΤΟΥ ΙΩΑΝΝΗ
35	290180606001	ΒΕΝΤΟΥΡΗΣ ΔΗΜΗΤΡΙΟΣ ΤΟΥ ΝΙΚΟΛΑΟΥ
36	290180603006	1.)ΤΣΑΒΑΡΗ ΜΑΡΙΑ ΤΟΥ ΓΡΗΓΟΡΙΟΥ 2.)ΤΣΑΒΑΡΗΣ ΕΛΕΥΘΕΡΙΟΣ ΤΟΥ ΘΕΟΔΩΡΟΥ
37	290180603004	ΚΑΤΣΟΥΛΑΚΗΣ ΒΑΣΙΛΕΙΟΣ ΤΟΥ ΘΩΜΑ
38	290180606002	ΧΑΡΔΟΥΒΑΛΗΣ ΑΝΤΩΝΙΟΣ ΤΟΥ ΑΛΕΞΑΝΔΡΟΥ
39	290180603005	ΚΑΤΣΟΥΛΑΚΗΣ ΒΑΣΙΛΕΙΟΣ ΤΟΥ ΘΩΜΑ
40	290180604003	ΠΡΟΚΟΥ ΟΥΡΑΝΙΑ ΤΟΥ ΓΕΩΡΓΙΟΥ
41	290180604001	ΣΥΝΟΔΙΝΟΣ ΝΙΚΟΛΑΟΣ ΤΟΥ ΒΑΣΙΛΕΙΟΥ
42	290180604002	ΓΕΡΟΝΤΗΣ ΚΩΝ/ΝΟΣ ΤΟΥ ΙΩΑΝΝΗ
43	290180604004	ΑΓΝΩΣΤΟΣ
44	290180605006	1.)ΚΑΤΣΟΥΛΑΚΗ ΘΕΩΔΩΡΑ ΤΟΥ ΣΤΥΛΙΑΝΟΥ 2.)ΛΑΜΠΡΟΠΟΥΛΟΣ ΑΝΤΩΝΙΟΣ ΤΟΥ ΠΑΝΑΓΙΩΤΗ
		3.)ΛΑΜΠΡΟΠΟΥΛΟΣ ΣΤΥΛΙΑΝΟΣ ΤΟΥ ΠΑΝΑΓΙΩΤΗ 4.)ΛΑΜΠΡΟΠΟΥΛΟΥ ΜΑΡΙΑ ΤΟΥ ΑΝΤΩΝΙΟΥ
45	290180605004	1.)ΤΣΑΛΙΚΗΣ ΓΕΩΡΓΙΟΣ ΤΟΥ ΝΙΚΟΛΑΟΥ 2.)ΤΣΑΛΙΚΗΣ ΕΜΜΑΝΟΥΗΛ ΤΟΥ ΝΙΚΟΛΑΟΥ
		3.)ΤΣΑΛΙΚΗΣ ΦΡΑΓΚΙΣΚΟΣ ΤΟΥ ΝΙΚΟΛΑΟΥ
46	290180604005	1.)ΓΕΩΡΓΙΑΔΟΥ ΓΕΩΡΓΙΑ ΤΟΥ ΒΑΣΙΛΕΙΟΥ 2.)ΚΟΛΙΟΜΙΧΑΛΗΣ ΙΣΙΔΩΡΟΣ ΤΟΥ ΒΑΣΙΛΕΙΟΥ
		3.) ΜΟΣΧΑΝΔΡΕΟΥ ΔΕΣΠΟΙΝΑ ΤΟΥ ΒΑΣΙΛΕΙΟΥ
47	290180605003	ΦΡΑΓΚΙΑ ΑΙΚΑΤΕΡΙΝΗ ΤΟΥ ΟΘΩΝΑ
48	290180605001	ΣΥΝΟΔΙΝΟΣ ΚΩΝ/ΝΟΣ ΤΟΥ ΝΙΚΟΛΑΟΥ
49	290180605007	ΑΓΝΩΣΤΟΣ
50	290180605005	ΦΡΑΓΚΙΑΣ ΝΙΚΟΛΑΟΣ ΤΟΥ ΙΩΑΝΝΗ
51	290180605002	ΜΟΣΧΟΥΤΗΣ ΦΡΑΝΤΣΕΣΚΟΣ ΤΟΥ ΣΠΥΡΙΔΩΝΟΣ
52	290180719003	ΚΑΤΣΟΥΛΑΚΗ ΘΕΩΔΩΡΑ ΤΟΥ ΣΤΥΛΙΑΝΟΥ
53	290180719004	ΓΕΡΓΟΥΛΗ ΑΝΝΑ ΤΟΥ ΚΩΝ/ΝΟΥ
54	290180719008	ΑΓΝΩΣΤΟΣ
55	290180719005	ΣΠΙΘΑΣ ΓΕΩΡΓΙΟΣ ΤΟΥ ΙΩΑΝΝΗ
56	290180724001	ΘΕΟΔΩΡΑΤΟΣ ΑΠΟΣΤΟΛΟΣ ΤΟΥ ΠΑΥΛΟΥ

1. ΤΟ ΠΑΡΟΝ ΤΟΠΟΓΡΑΦΙΚΟ ΔΙΑΓΡΑΜΜΑ ΣΥΝΟΔΕΥΕΙ ΤΗΝ ΑΠΟ 30/11/2005 ΤΕΧΝΙΚΗ ΕΚΘΕΣΗ ΤΗΣ ΕΠΙΤΡΟΠΗΣ ΚΑΘΟΡΙΣΜΟΥ ΤΩΝ ΟΡΙΟΓΡΑΜΜΩΝ ΑΙΓΙΑΛΟΥ ΚΑΙ ΠΑΡΑΛΙΑΣ (ΑΡΘΡΟ 3 ΤΟΥ Ν. 2971/2001)

2. ΚΟΚΚΙΝΗ = ΓΡΑΜΜΗ ΑΙΓΙΑΛΟΥ (Α1,Α2,Α3...Α43)
ΚΙΤΡΙΝΗ = ΓΡΑΜΜΗ ΠΑΡΑΛΙΑΣ (Π1,Π2,Π3...Π40)

3. ΟΙ ΚΟΡΥΦΕΣ ΤΩΝ ΟΡΙΟΓΡΑΜΜΩΝ ΟΡΙΖΟΝΤΑΙ ΜΕ ΟΡΘΟΓΩΝΙΕΣ ΣΥΝ/ΝΕΣ ΕΞΑΡΤΗΜΕΝΕΣ ΑΠΟ ΤΟ ΚΡΑΤΙΚΟ ΔΙΚΤΥΟ (ΕΓΣΑ '87)

4. ΑΠΟΦΑΙΝΕΤΑΙ ΟΤΙ ΔΕΝ ΥΦΙΣΤΑΤΑΙ ΠΑΛΑΙΟΣ ΑΙΓΙΑΛΟΣ ΚΑΙ ΟΤΙ ΣΤΗΝ ΖΩΝΗ ΑΙΓΙΑΛΟΥ ΚΑΙ ΠΑΡΑΛΙΑΣ ΥΠΑΡΧΟΥΝ ΚΤΙΣΜΑΤΑ

Η ΕΠΙΤΡΟΠΗ ΚΑΘΟΡΙΣΜΟΥ ΤΩΝ ΟΡΙΟΓΡΑΜΜΩΝ ΑΙΓΙΑΛΟΥ ΚΑΙ ΠΑΡΑΛΙΑΣ

Ο ΠΡΟΕΔΡΟΣ	ΤΑ ΜΕΛΗ
ΣΤ. ΣΕΖΕΝΙΑΣ	1. ΚΙΟΥΠΙΔΗΣ ΘΕΟΔΩΡΟΣ Τ.Ε. ΤΟΠΟΓΡΑΦΟΣ Κ.Υ.Ν.Κ.
ΠΡΟΪΣΤΑΜΕΝΟΣ ΚΤΗΜΑΤΙΚΗΣ ΥΠΗΡΕΣΙΑΣ – ΕΦΟΡΙΑΚΟΣ	2. ΖΑΧΑΡΑΚΗΣ ΠΑΝΑΓΙΩΤΗΣ ΛΙΜΕΝΑΡΧΗΣ ΣΙΦΝΟΥ

ΕΛΕΓΧΘΗΚΕ ΕΠΙ ΤΟΠΟΥ
ΓΙΑ ΤΗΝ ΑΚΡΙΒΕΙΑ ΤΗΣ ΑΠΟΤΥΠΩΣΗΣ
30/11/2005
ΚΙΟΥΠΙΔΗΣ ΘΕΟΔΩΡΟΣ
Τ.Ε. ΤΟΠΟΓΡΑΦΟΣ Κ.Υ.Ν.Κ.

ΘΕΩΡΗΘΗΚΕ
ΣΤ. ΣΕΖΕΝΙΑΣ
ΠΡΟΪΣΤΑΜΕΝΟΣ ΚΤΗΜΑΤΙΚΗΣ ΥΠΗΡΕΣΙΑΣ – ΕΦΟΡΙΑΚΟΣ

ΓΡΑΦΕΙΟ ΜΕΛΕΤΩΝ
ΣΟΥΡΗ ΓΕΩΡΓΙΟΥ Α.Τ.Μ
ΑΝΤΙΟΧΕΙΑΣ 8 ΝΕΑ ΣΜΥΡΝΗ
ΤΗΛ.: 210 94 31 659

ΘΕΜΑ:
ΤΟΠΟΓΡΑΦΙΚΟ ΔΙΑΓΡΑΜΜΑ
ΚΑΘΟΡΙΣΜΟΥ ΑΙΓΙΑΛΟΥ ΚΑΙ ΠΑΡΑΛΙΑΣ

ΕΓΣΑ 1987
ΙΣΟΔΙΑΣΤΑΣΗ 0.50Μ

ΕΡΓΟΔΟΤΗΣ:
ΛΙΜΕΝΙΚΟ ΤΑΜΕΙΟ
ΣΙΦΝΟΥ – ΚΙΜΩΛΟΥ

ΘΕΣΗ:
ΟΡΜΟΣ ΣΕΡΑΛΙΑ – ΚΑΣΤΡΟ ΝΗΣΟΥ ΣΙΦΝΟΥ

ΚΛΙΜΑΚΑ 1 / 500

ΗΜΕΡΟΜΗΝΙΑ: ΙΟΥΝΙΟΣ 2005

ΣΥΝΤΑΞΗ

ΣΟΥΡΗΣ ΑΝΤ. ΓΕΩΡΓΙΟΣ
ΤΟΠΟΓΡΑΦΟΣ ΜΗΧΑΝΙΚΟΣ
ΕΘΝΙΚΟΥ ΜΕΤΣΟΒΙΟΥ ΠΟΛΥΤΕΧΝΕΙΟΥ
ΜΕΛΟΣ Τ.Ε.Ε. ΑΡΙΘΜΟΣ ΜΗΤΡΩΟΥ 55103
ΑΝΤΙΟΧΕΙΑΣ 8 Τ.Κ. 171 23 Ν.ΣΜΥΡΝΗ ΤΗΛ.: 2109431659
Α.Φ.Μ. 050397928 Δ.Ο.Υ. Ν. ΣΜΥΡΝΗΣ

ΕΘΝΙΚΟ ΤΥΠΟΓΡΑΦΕΙΟ

ΕΦΗΜΕΡΙΔΑ ΤΗΣ ΚΥΒΕΡΝΗΣΕΩΣ

ΠΕΡΙΦΕΡΕΙΑΚΑ ΓΡΑΦΕΙΑ ΠΩΛΗΣΗΣ Φ.Ε.Κ.

ΘΕΣΣΑΛΟΝΙΚΗ - Βασ. Όλγας 227	**(2310) 423 956**	**ΛΑΡΙΣΑ** - Διοικητήριο	**(2410) 597449**
ΠΕΙΡΑΙΑΣ - Ευριπίδου 63	**(210) 413 5228**	**ΚΕΡΚΥΡΑ** - Σαμαρά 13	**(26610) 89 122**
ΠΑΤΡΑ - Κορίνθου 327	**(2610) 638 109**		**(26610) 89 105**
	(2610) 638 110	**ΗΡΑΚΛΕΙΟ** - Πεδιάδος 2	**(2810) 300 781**
ΙΩΑΝΝΙΝΑ - Διοικητήριο	**(26510) 87215**	**ΛΕΣΒΟΣ** - Πλ.Κωνσταντινουπόλεως 1	**(22510) 46 654**
ΚΟΜΟΤΗΝΗ - Δημοκρατίας 1	**(25310) 22 858**		**(22510) 47 533**

ΤΙΜΗ ΠΩΛΗΣΗΣ ΦΥΛΛΩΝ ΕΦΗΜΕΡΙΔΟΣ ΤΗΣ ΚΥΒΕΡΝΗΣΕΩΣ

Σε έντυπη μορφή:

- Για τα ΦΕΚ από 1 μέχρι 16 σελίδες σε 1 euro, προσαυξανόμενη κατά 0,20 euro για κάθε επιπλέον οκτασέλιδο ή μέρος αυτού.
- Για τα φωτοαντίγραφα ΦΕΚ σε 0,15 euro ανά σελίδα.

Σε μορφή CD:

Τεύχος	Περίοδος	EURO	Τεύχος	Περίοδος	EURO
Α΄	Ετήσιο	150	Αναπτυξιακών Πράξεων	Ετήσιο	50
Α	3μηνιαίο	40	Ν.Π.Δ.Δ.	Ετήσιο	50
Α΄	Μηνιαίο	15	Παράρτημα	Ετήσιο	50
Β’	Ετήσιο	300	Εμπορικής και Βιομηχανικής Ιδιοκτησίας	Ετήσιο	100
Β΄	3μηνιαίο	80	Ανωτάτου Ειδικού Δικαστηρίου	Ετήσιο	5
Β΄	Μηνιαίο	30	Διακηρύξεων Δημοσίων Συμβάσεων	Ετήσιο	200
Γ΄	Ετήσιο	50	Διακηρύξεων Δημοσίων Συμβάσεων	Εβδομαδιαίο	5
Δ΄	Ετήσιο	220	Α.Ε. & Ε.Π.Ε	Μηνιαίο	100
Δ΄	3μηνιαίο	60			

- Η τιμή πώλησης μεμονωμένων Φ.Ε.Κ σε μορφή cd-rom από εκείνα που διατίθενται σε ηλεκτρονική μορφή και μέχρι 100 σελίδες σε 5 euro προσαυξανόμενη κατά 1 euro ανά 50 σελίδες.
- Η τιμή πώλησης σε μορφή cd-rom δημοσιευμάτων μιας εταιρείας στο τεύχος Α.Ε. και Ε.Π.Ε. σε 5 euro ανά έτος.

ΠΑΡΑΓΓΕΛΙΑ ΚΑΙ ΑΠΟΣΤΟΛΗ Φ.Ε.Κ.: τηλεφωνικά : 210 - 4071010, fax : 210 - 4071010 internet : http://www.et.gr.

ΕΤΗΣΙΕΣ ΣΥΝΔΡΟΜΕΣ Φ.Ε.Κ.

	Σε έντυπη μορφή	Από το Internet
Α΄ (Νόμοι, Π.Δ., Συμβάσεις κτλ.)	225 €	190 €
Β΄ (Υπουργικές αποφάσεις κτλ.)	320 €	225 €
Γ΄ (Διορισμοί, απολύσεις κτλ. Δημ. Υπαλλήλων)	65 €	ΔΩΡΕΑΝ
Δ΄ (Απαλλοτριώσεις, πολεοδομία κτλ.)	320 €	160 €
Αναπτυξιακών Πράξεων και Συμβάσεων (Τ.Α.Π.Σ.)	160 €	95 €
Ν.Π.Δ.Δ. (Διορισμοί κτλ. προσωπικού Ν.Π.Δ.Δ.)	65 €	ΔΩΡΕΑΝ
Παράρτημα (Προκηρύξεις θέσεων ΔΕΠ κτλ.)	33 €	ΔΩΡΕΑΝ
Δελτίο Εμπορικής και Βιομ/κής Ιδιοκτησίας (Δ.Ε.Β.Ι.)	65 €	33 €
Ανωτάτου Ειδικού Δικαστηρίου (Α.Ε.Δ.)	10 €	ΔΩΡΕΑΝ
Ανωνύμων Εταιρειών & Ε.Π.Ε.	2.250 €	645 €
Διακηρύξεων Δημοσίων Συμβάσεων (Δ.Δ.Σ.)	225 €	95 €
Πρώτο (Α΄), Δεύτερο (Β΄) και Τέταρτο (Δ΄)	–	450 €

- Το τεύχος του ΑΣΕΠ (έντυπη μορφή) θα αποστέλλεται σε συνδρομητές με την επιβάρυνση των 70 euro, ποσό το οποίο αφορά ταχυδρομικά έξοδα.
- Για την παροχή δικαιώματος ηλεκτρονικής πρόσβασης σε Φ.Ε.Κ. προηγουμένων ετών και συγκεκριμένα στα τεύχη Α΄, Β΄, Δ΄, Αναπτυξιακών Πράξεων & Συμβάσεων, Δελτίο Εμπορικής και Βιομηχανικής Ιδιοκτησίας, Διακηρύξεων Δημοσίων Συμβάσεων και Α.Ε. & Ε.Π.Ε., η τιμή προσαυξάνεται πέραν του ποσού της ετήσιας συνδρομής έτους 2006, κατά 40 euro ανά έτος παλαιότητας και ανά τεύχος.

* Οι συνδρομές του εσωτερικού προπληρώνονται στις ΔΟΥ (το ποσό συνδρομής καταβάλλεται στον κωδικό αριθμό εσόδων ΚΑΕ 2531 και το ποσό υπέρ ΤΑΠΕΤ (5% του ποσού της συνδρομής) στον κωδικό αριθμό εσόδων ΚΑΕ 3512).Το πρωτότυπο αποδεικτικό είσπραξης (διπλότυπο) θα πρέπει να αποστέλλεται ή να κατατίθεται στην αρμόδια Υπηρεσία του Εθνικού Τυπογραφείου.
* Η πληρωμή του υπέρ ΤΑΠΕΤ ποσοστού που αντιστοιχεί σε συνδρομές, εισπράττεται και από τις ΔΟΥ.
* Οι συνδρομητές του εξωτερικού έχουν τη δυνατότητα λήψης των δημοσιευμάτων μέσω internet, με την καταβολή των αντίστοιχων ποσών συνδρομής και ΤΑΠΕΤ .
* Οι Νομαρχιακές Αυτοδιοικήσεις, οι Δήμοι, οι Κοινότητες ως και οι επιχειρήσεις αυτών πληρώνουν το μισό χρηματικό ποσό της συνδρομής και ολόκληρο το ποσό υπέρ του ΤΑΠΕΤ.
* Η συνδρομή ισχύει για ένα ημερολογιακό έτος. Δεν εγγράφονται συνδρομητές για μικρότερο χρονικό διάστημα.
* Η εγγραφή ή ανανέωση της συνδρομής πραγματοποιείται το αργότερο μέχρι την 31ην Δεκεμβρίου κάθε έτους.
* Αντίγραφα διπλοτύπων, ταχυδρομικές επιταγές και χρηματικά γραμμάτια δεν γίνονται δεκτά.

Πληροφορίες Α.Ε. - Ε.Π.Ε. και λοιπών Φ.Ε.Κ.: 210 527 9000
Φωτοαντίγραφα παλαιών ΦΕΚ - ΒΙΒΛΙΟΘΗΚΗ - ΜΑΡΝΗ 8 - Τηλ. (210)8220885 - 8222924
Δωρεάν διάθεση τεύχους Προκηρύξεων ΑΣΕΠ αποκλειστικά από Μάρνη 8 & Περιφερειακά Γραφεία
Δωρεάν ανάγνωση δημοσιευμάτων τεύχους Α΄ από την ιστοσελίδα του Εθνικού Τυπογραφείου

Οι υπηρεσίες εξυπηρέτησης των πολιτών λειτουργούν καθημερινά από 08.00΄ έως 13.00΄



ΑΠΟ ΤΟ ΕΘΝΙΚΟ ΤΥΠΟΓΡΑΦΕΙΟ
ΚΑΠΟΔΙΣΤΡΙΟΥ 34 * ΑΘΗΝΑ 104 32 * ΤΗΛ. 210 52 79 000 * FAX 210 52 21 004
ΗΛΕΚΤΡΟΝΙΚΗ ΔΙΕΥΘΥΝΣΗ: http://www.et.gr – e-mail: webmaster@et.gr